


Anlage 1a THW-Gas


Hausanschluss Ortsversorgungsnetze
-Hochdruck (max. 4bar) -Mitteldruck (max. 1bar)
-Niederdruck (>25 mbar bis 100mbar)
Hausanschlusskasten - Wandmontage

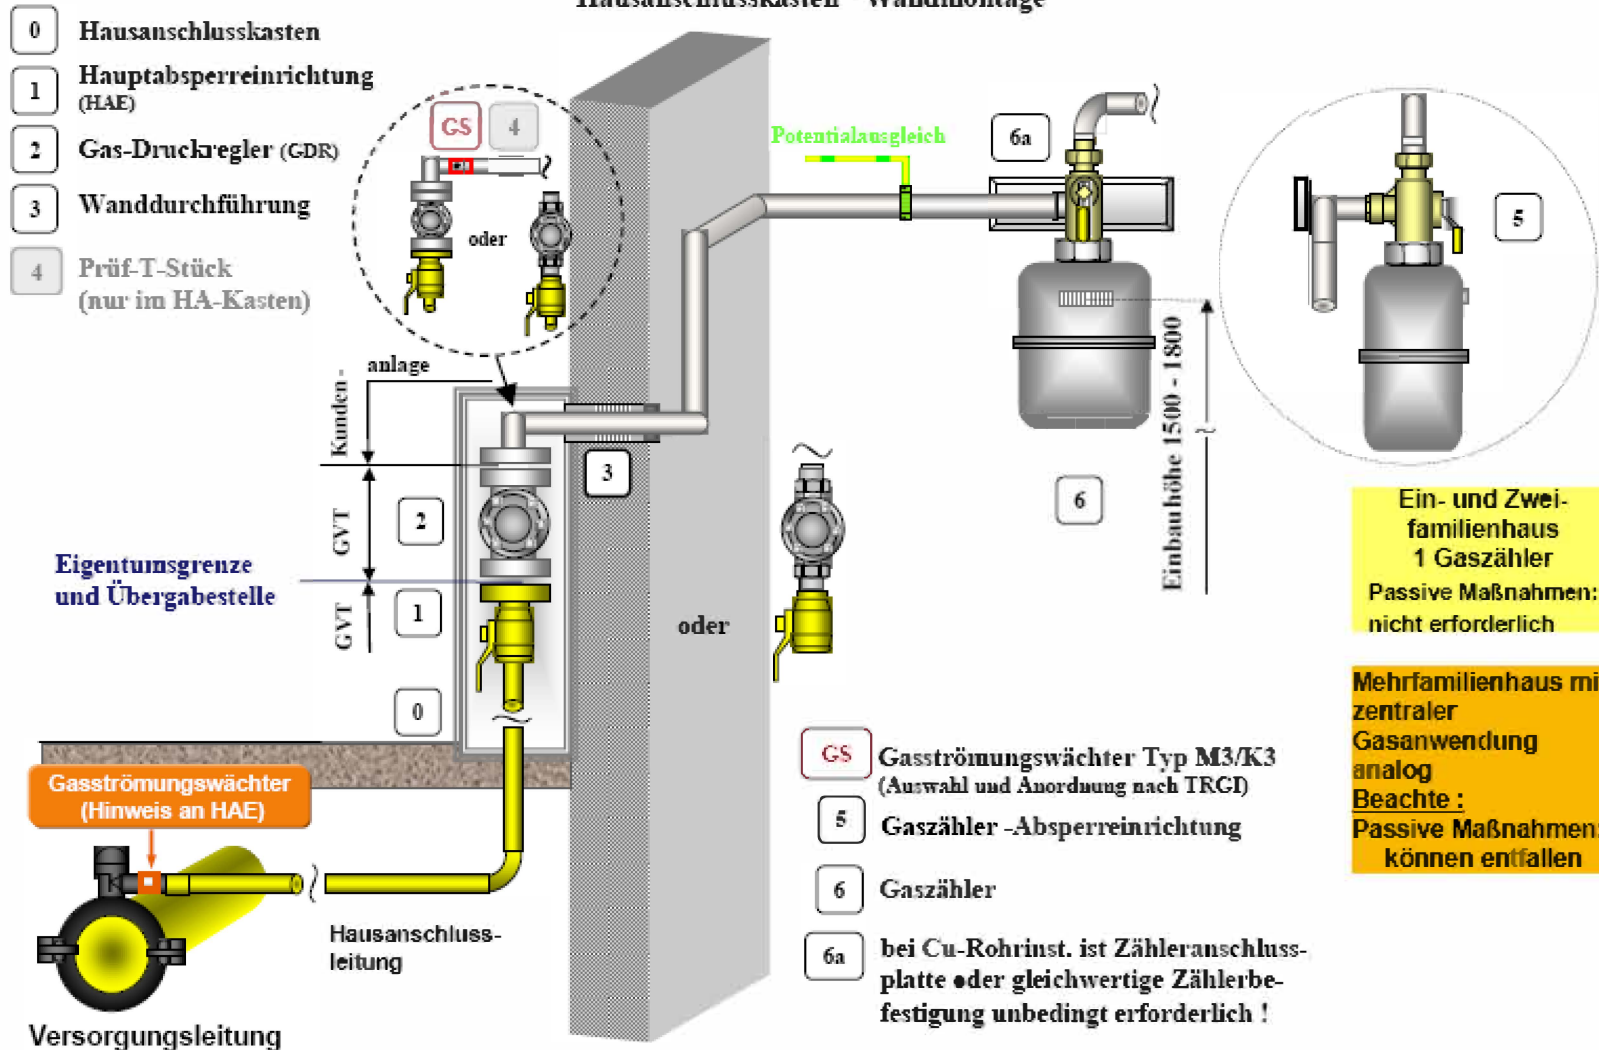



Anlage 1b THW-Gas

Hausanschluss Ortsversorgungsnetze
-Hochdruck (max. 4bar) -Mitteldruck (max. 1bar)
-Niederdruck (>25 mbar bis 100mbar)
Hausanschlusskasten - Wandmontage

- 0 Hausanschlusskasten
- 1 Hauptabsperreinrichtung (HAE)
- 2 Gas-Druckregler (GDR)
- 3 Wanddurchführung
- 4 Prüf-T-Stück (nur im HA-Kasten)

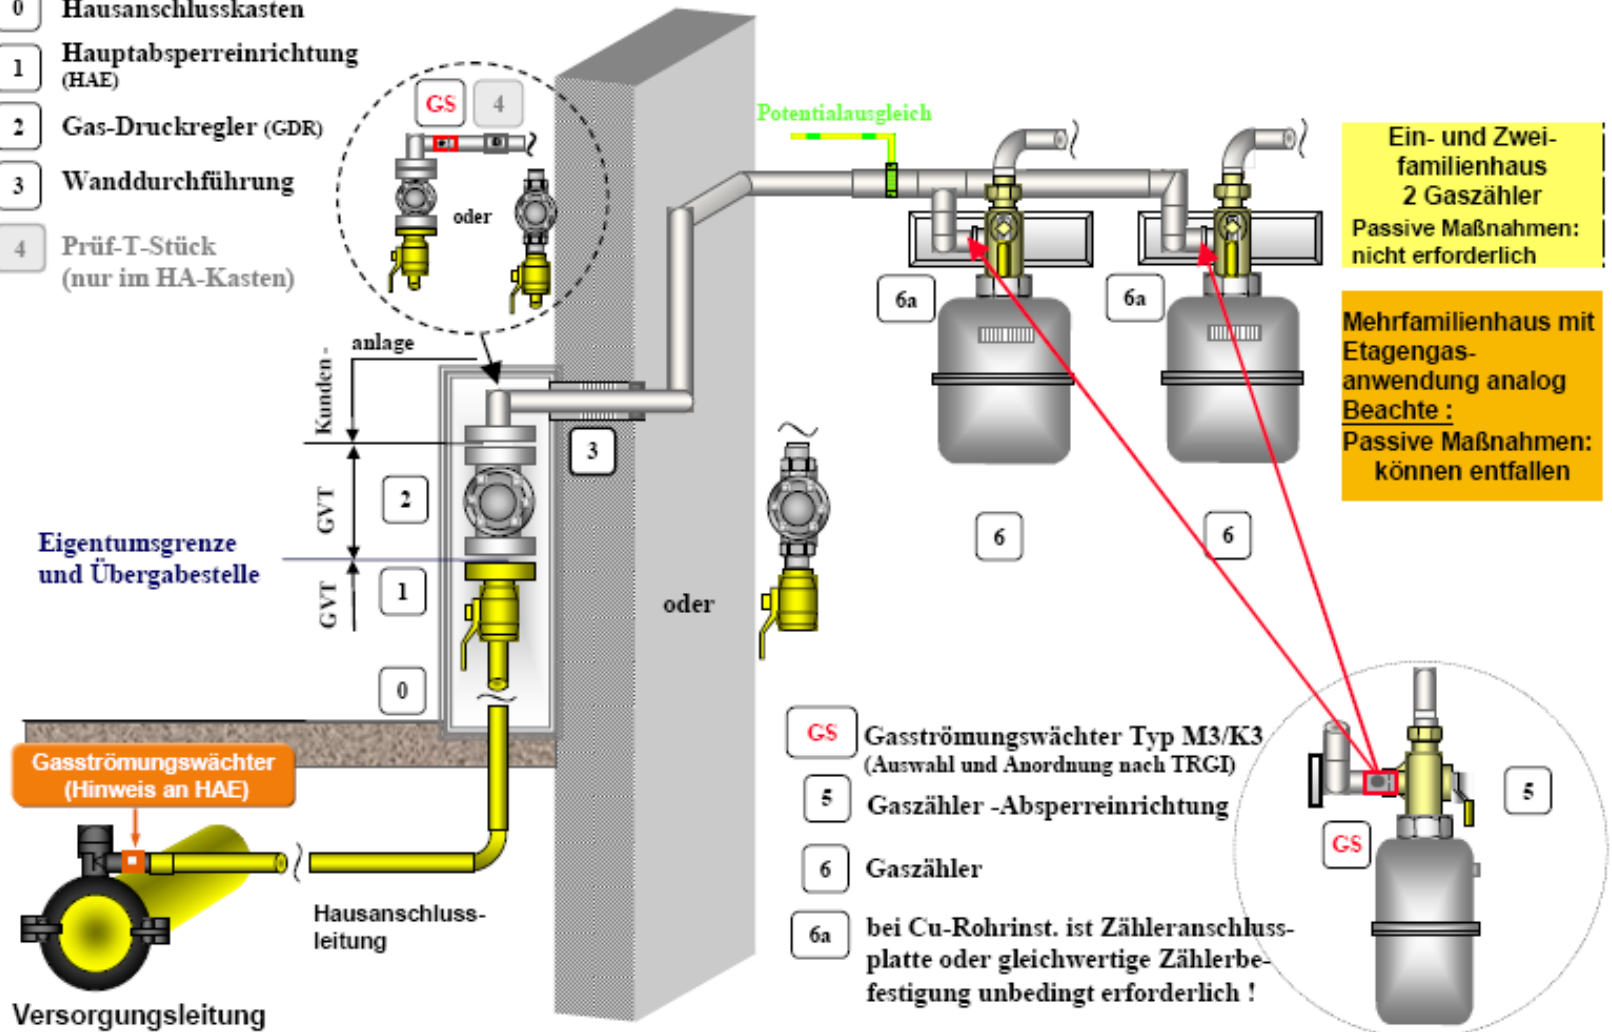

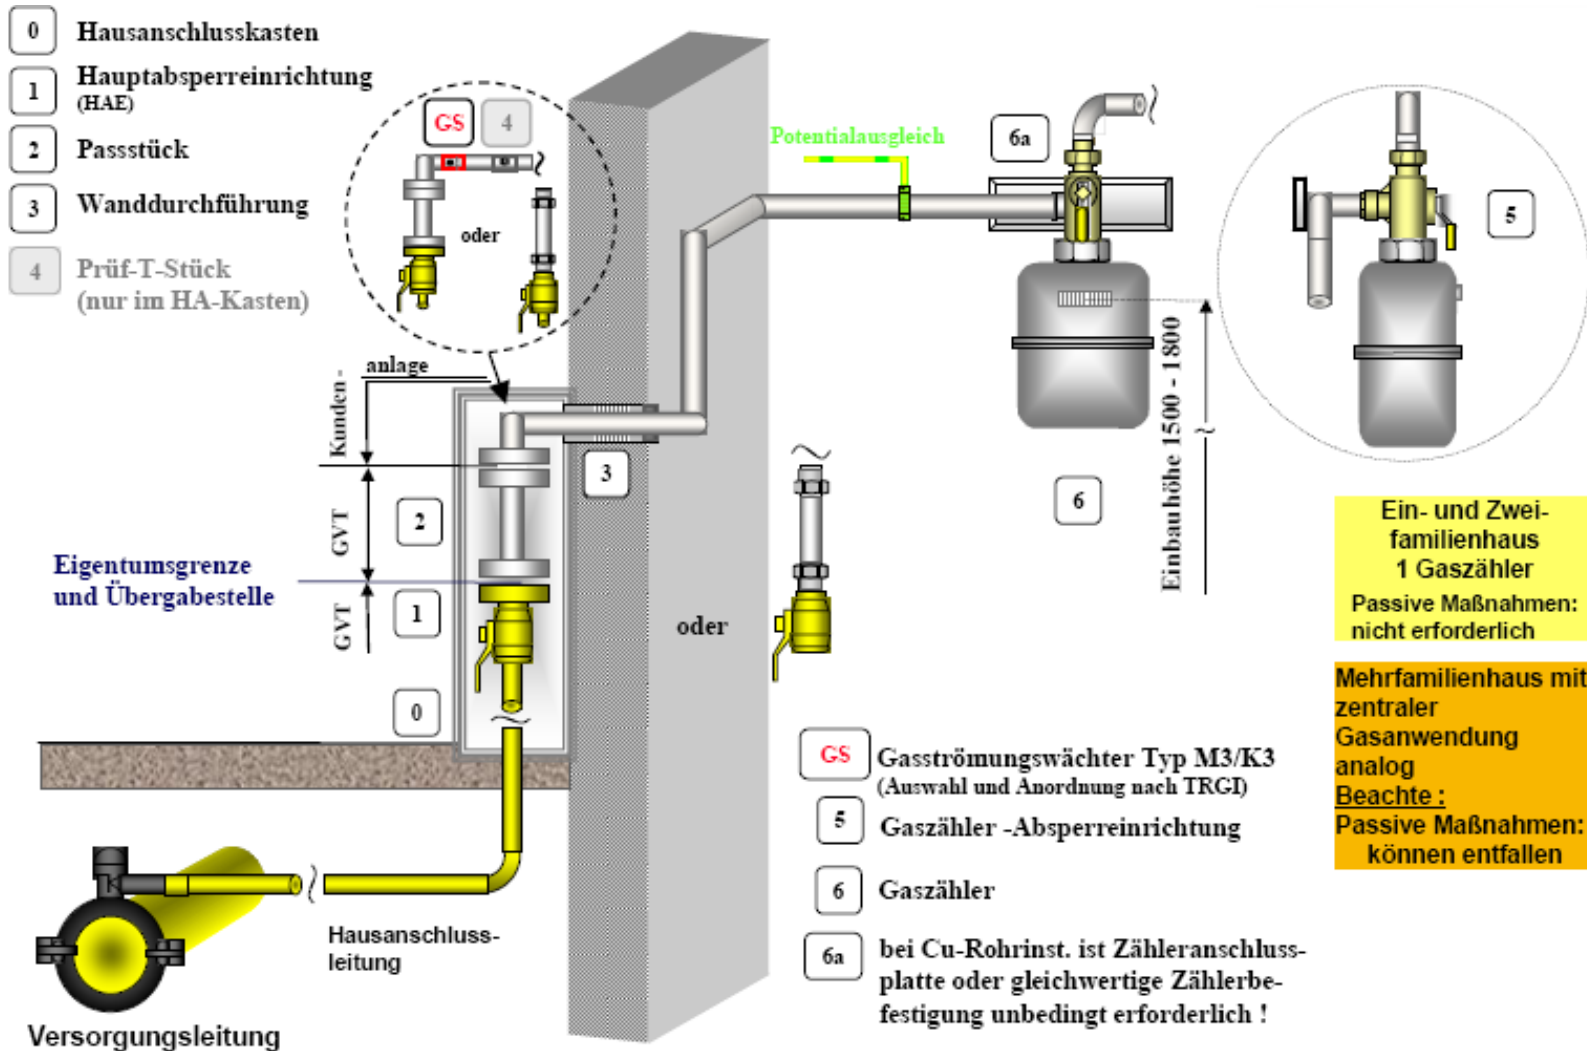


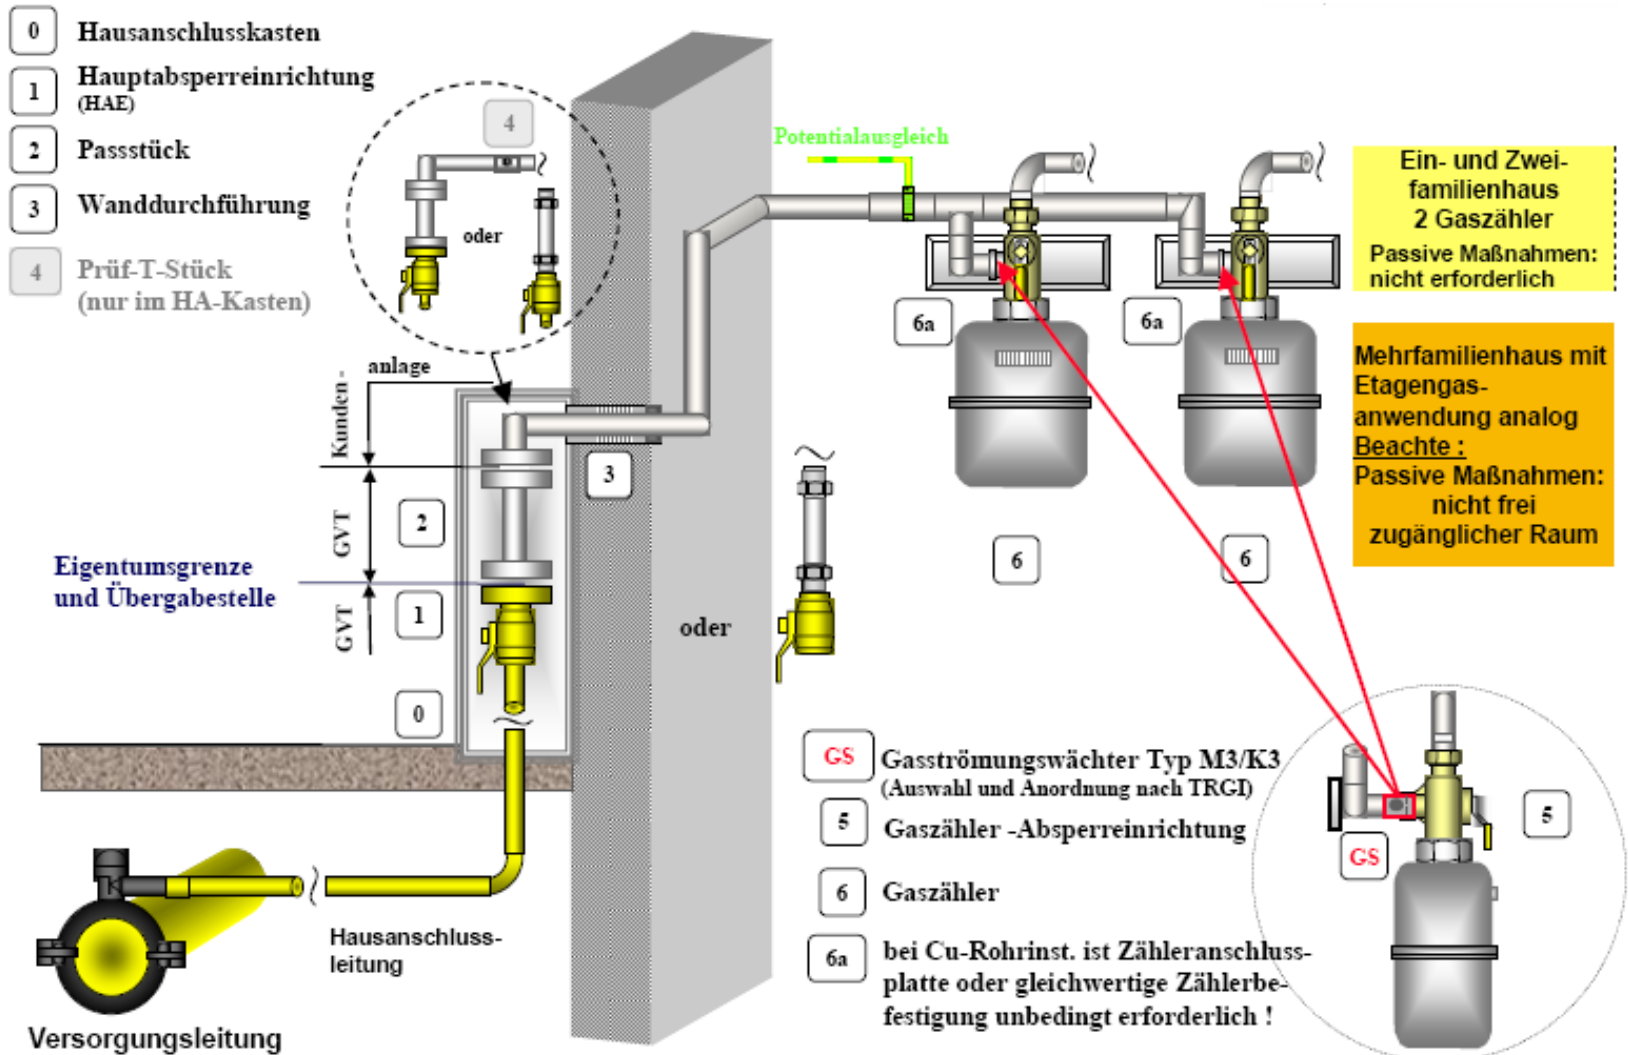


Anlage 3a THW-Gas

Hausanschluss Ortsversorgungsnetze
-Mitteldruck (max. 1bar)
-Niederdruck (>25 mbar bis 100mbar)


- 0 Hauseinführung
- 1 Hauptabsperreinrichtung (HAE)
- 2 Gas-Druckregler (GDR) (2* beachten !)
- GS Gasströmungswächter Typ M3/K3 (Auswahl und Anordnung nach TRGI)
- 4 Gaszähler -Absperreinrichtung
- 5 Gaszähler
- 5a bei Cu-Rohrinst. ist Zähleranschlussplatte oder gleichwertige Zählerbefestigung unbedingt erforderlich !

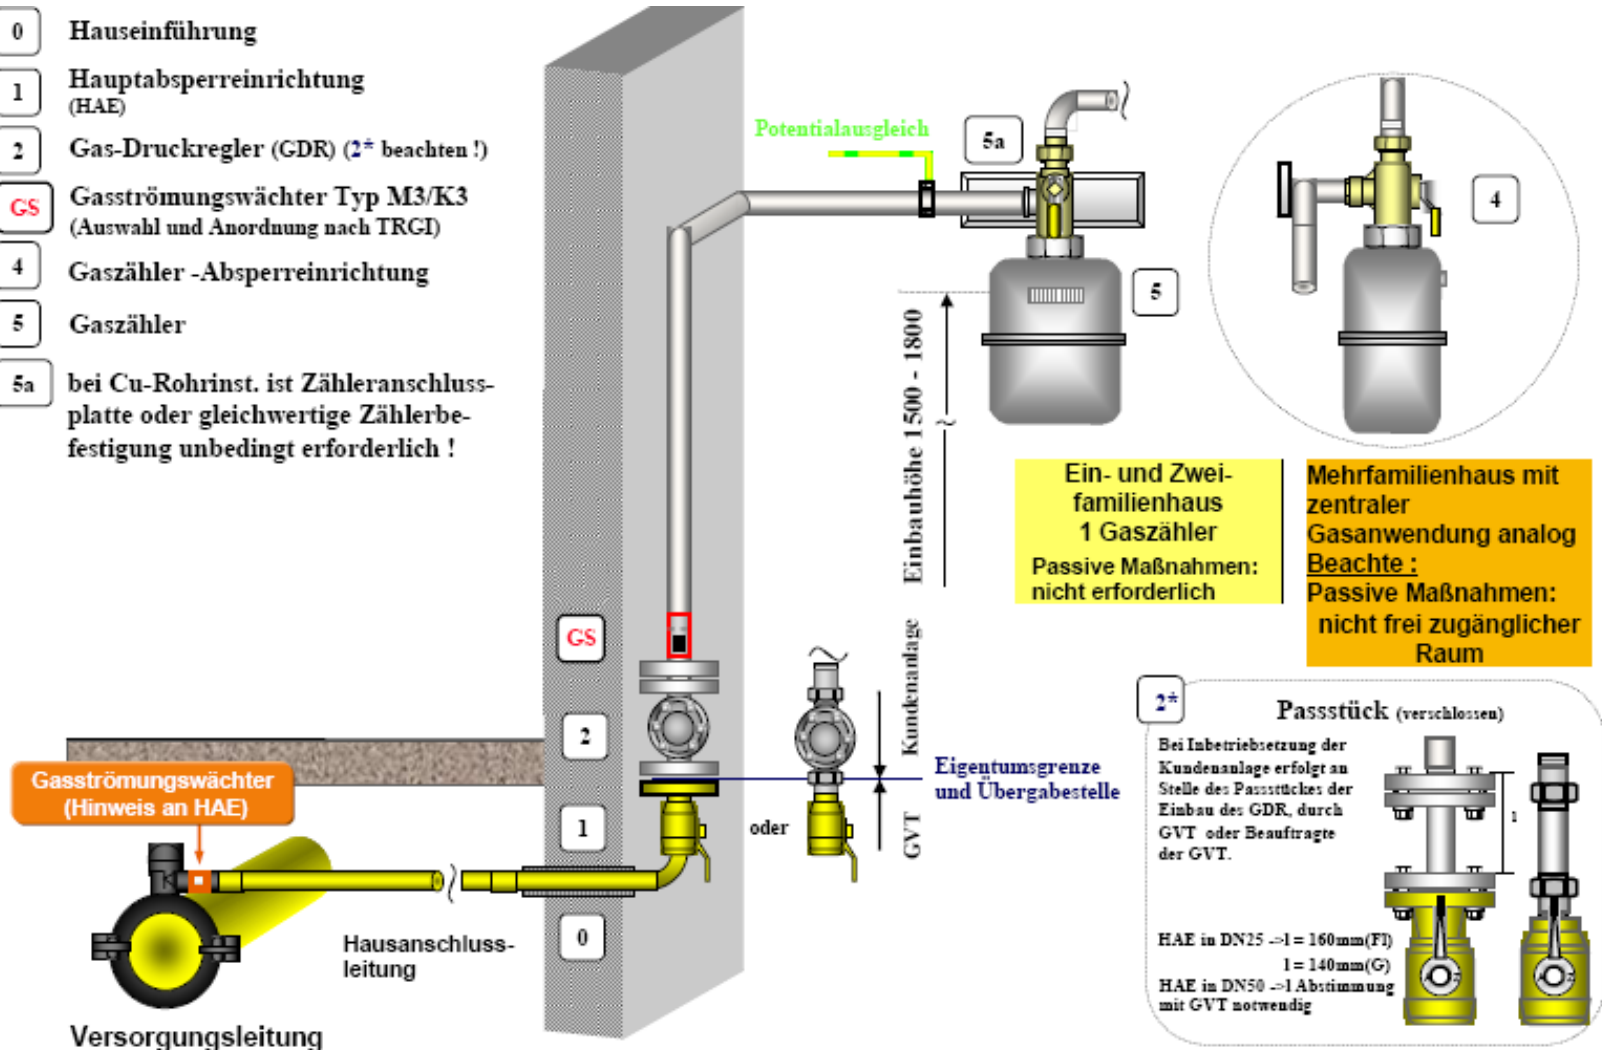


- 0 Hauseinführung
- 1 Hauptabsperreinrichtung (HAE)
- 2 Gas-Druckregler (GDR) (2* beachten !)
- GS Gasströmungswächter Typ M3/K3 (Auswahl und Anordnung nach TRGI)
- 4 Gaszähler -Absperreinrichtung
- 5 Gaszähler
- 5a bei Cu-Rohrinst. ist Zähleranschlussplatte oder gleichwertige Zählerbefestigung unbedingt erforderlich !

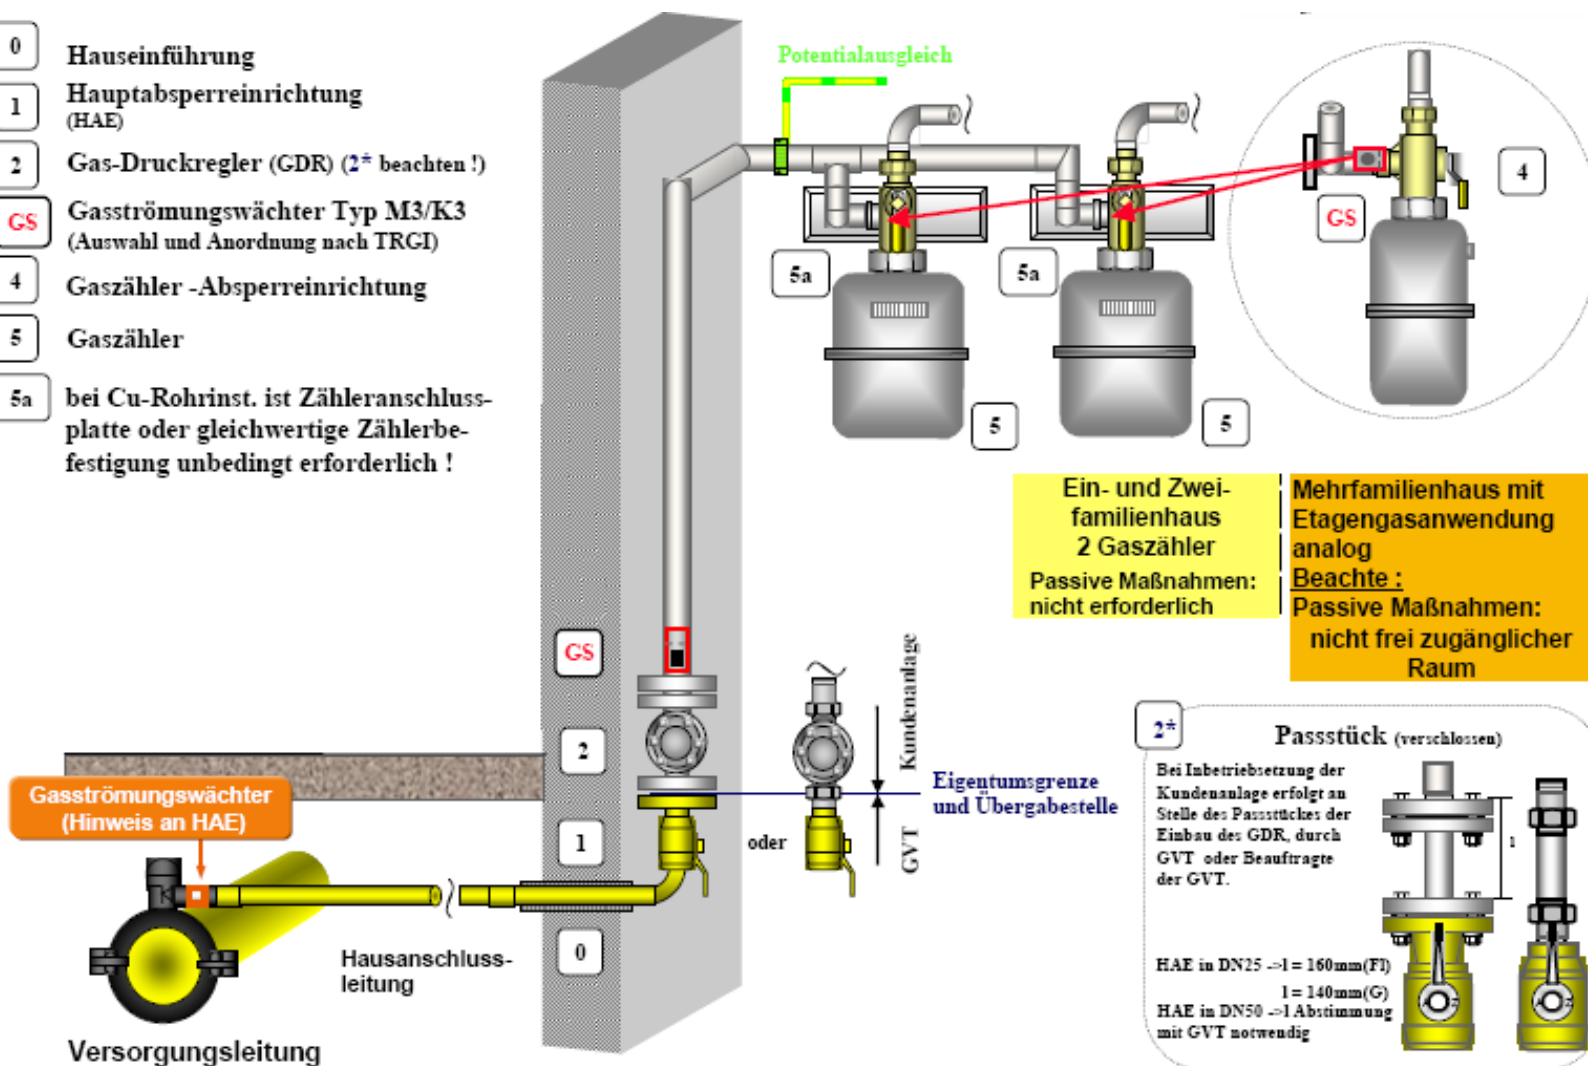

- 0 Hauseinführung
- 1 Hauptabsperreinrichtung (HAE)
- 2 Passstück
- GS Gasströmungswächter Typ M3/K3
(Auswahl und Anordnung nach TRGI)
- 4 Gaszähler -Absperreinrichtung
- 5 Gaszähler
- 5a bei Cu-Rohrinst. ist Zähleranschlussplatte oder gleichwertige Zählerbefestigung unbedingt erforderlich !

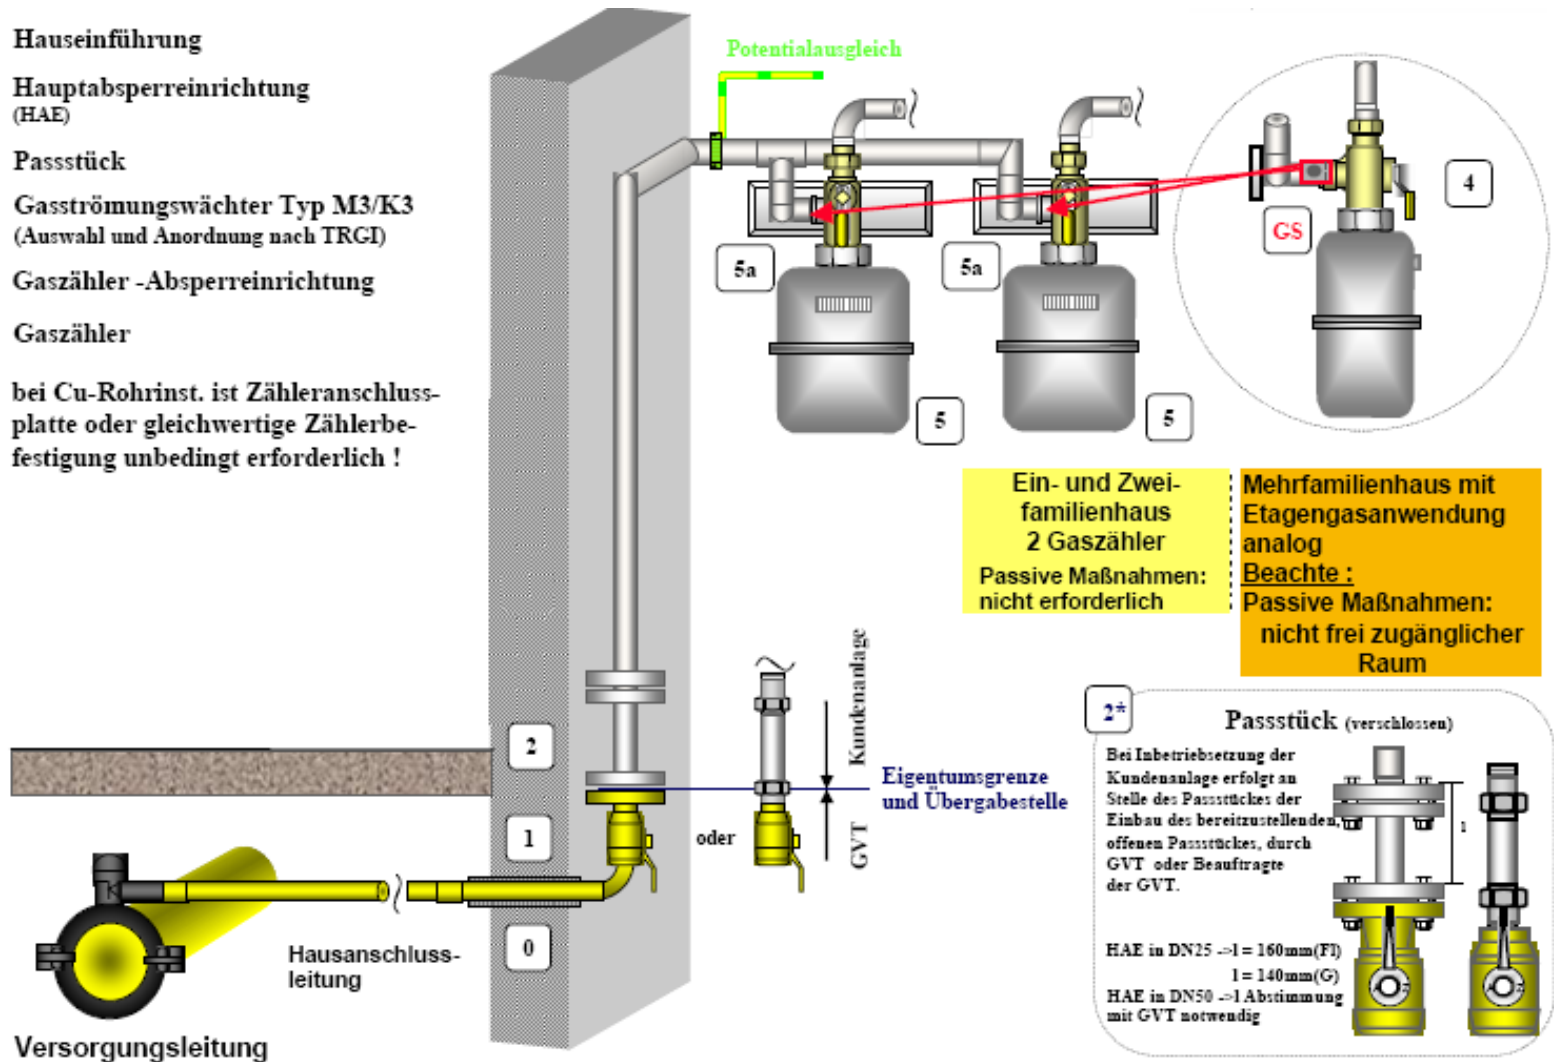

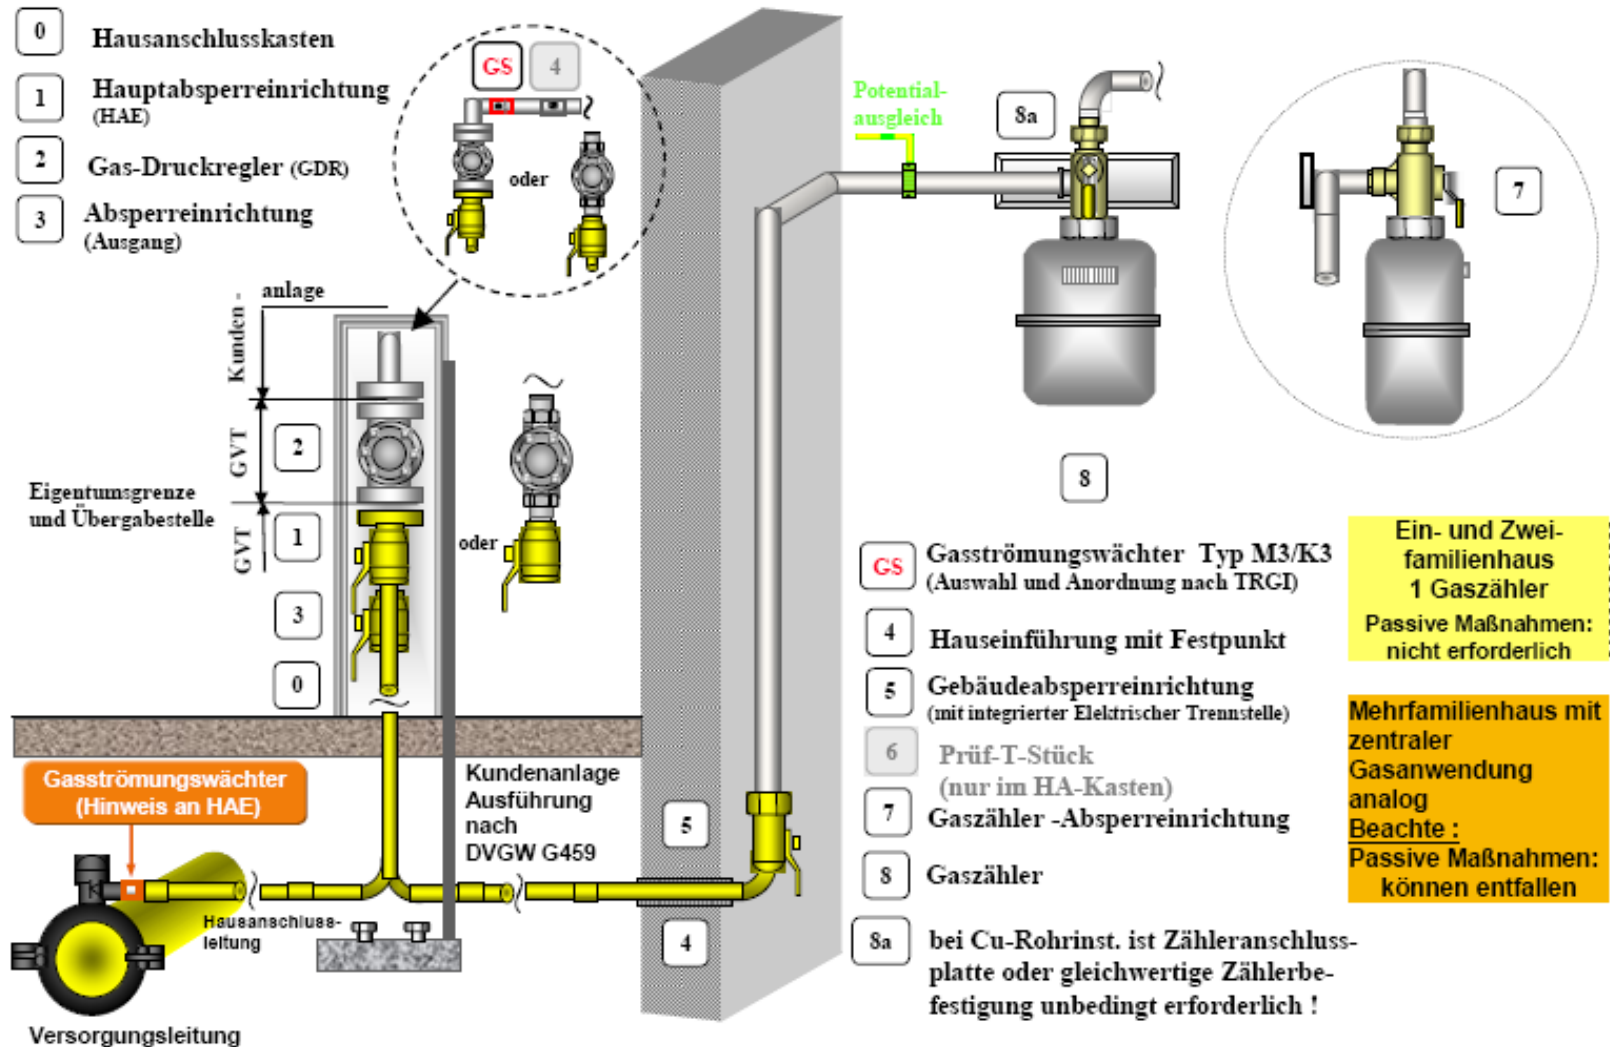

Anlage 5b THW-Gas

Hausanschluss Ortsversorgungsnetze
 -Hochdruck (max. 4bar) -Mitteldruck (max. 1bar)
 -Niederdruck (>25 mbar bis 100mbar)
 Hausanschlusskasten - freistehend

